

Для Регистрационной Палаты

Инвентарный №	3946				
Условный №					
Кадастровый №					

Российская Федерация

Дочернее федеральное государственное унитарное предприятие
"Рязанское бюро технической инвентаризации, учета и оценки
недвижимости"

Извлечение из технического паспорта
на помещение в здании гражданского и производственного
назначения, гараж, гаражный бокс

нужное подчеркнуть
здание блока складов

Адрес:

Город г. Кораблино

Улица Текстильщиков

Номер дома 12

Паспорт составлен по состоянию на 2.12.2002

Сведения о собственниках

№ п/п	Наименование собственника : Фамилия, имя, отчество или наименование юридического лица (по уставу)	Доля в праве	Документы, подтверждающие право собственности
	ЗАО "Кортекс"	1	свид. о собств. и бз от 18.01.93

Общие сведения о здании, сооружении

Литера К

Назначение блок складов

Материал стен кирпичное


Техническая характеристика помещения

Помещение расположено I (этаж, ряд)

Общая (застроенная) площадь 3573,1 кв.м

(*нужное подчеркнуть*)

План строения

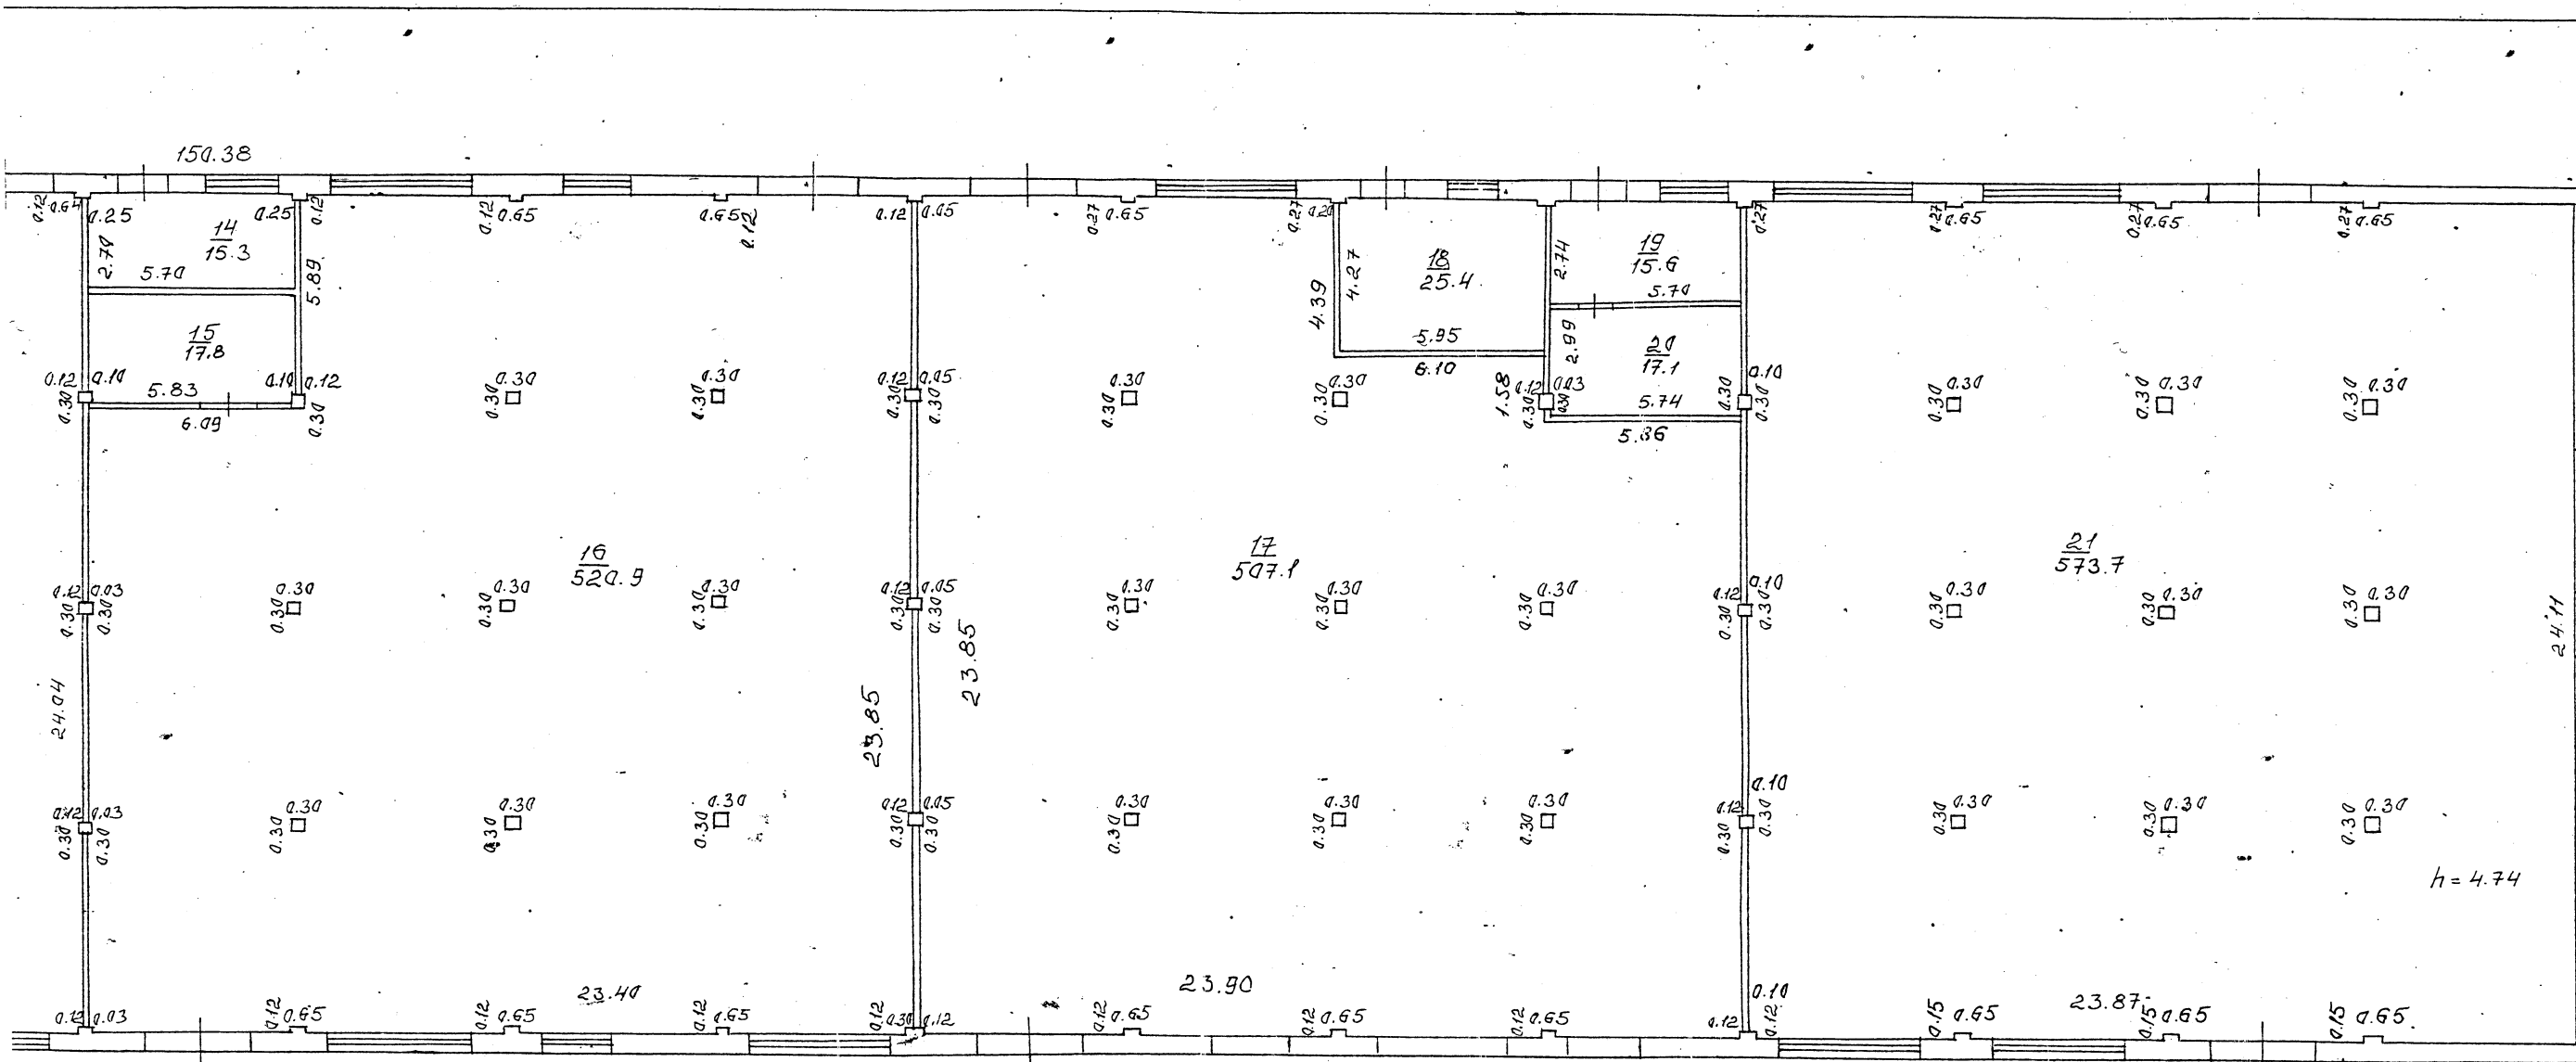

к

П. АН СТРОЕНИЯ	
Б. Т. Ч.	Адрес <u>ул. Мещинич</u>
	<u>12</u>
варт. уч-к	<u>02.12.2002</u>
	<u>02.12.2002</u>
масштаб 1:100	